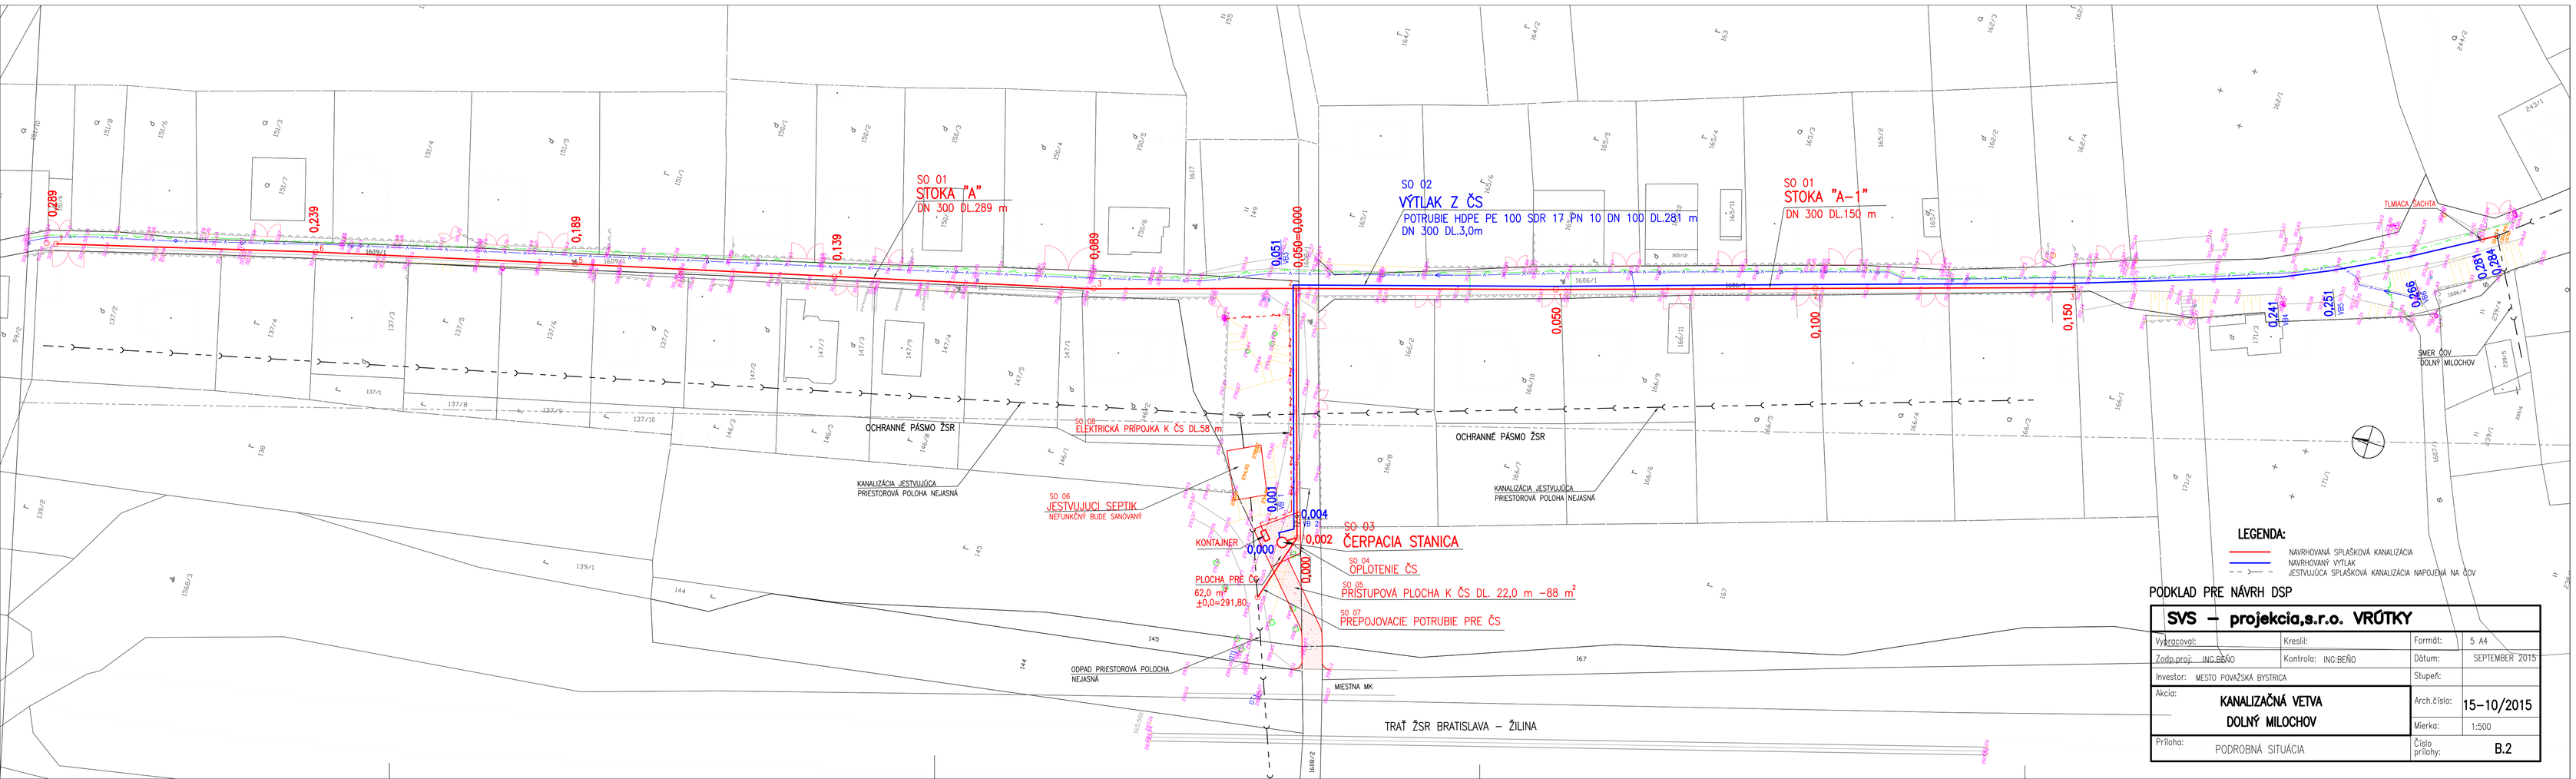

PODKLAD PRE NÁVRH DSP

SVS – projekcia,s.r.o. VRÚTKY

Vypracoval:	Kreslil:	Formát:	5 A4
Zodp.proj: ING.BEŇO	Kontrolo: ING.BEŇO	Dátum:	SEPTEMBER 2015
Investor: MESTO POVAŽSKÁ BYSTRICA		Stupeň:	
Akcia: KANALIZAČNÁ VETVA DOLNÝ MILOCHOV		Arch.číslo:	15–10/2015
		Mierka:	1:500
Príloha: PODROBNÁ SITUÁCIA		Číslo prílohy:	B.2